

360° View





スマートフォン・タブレットで左の二次元バーコードをスキャンしていただきますと、室内を360°ご覧いただけます。

C TYPE

103/205/305/405/505 間取り図/縮尺:約1/80

1DK

住居専有面積 25.64m² (約7.75坪)
バルコニー面積 1.81m² (約0.54坪)

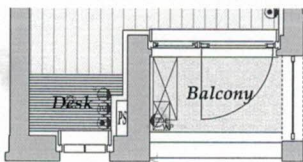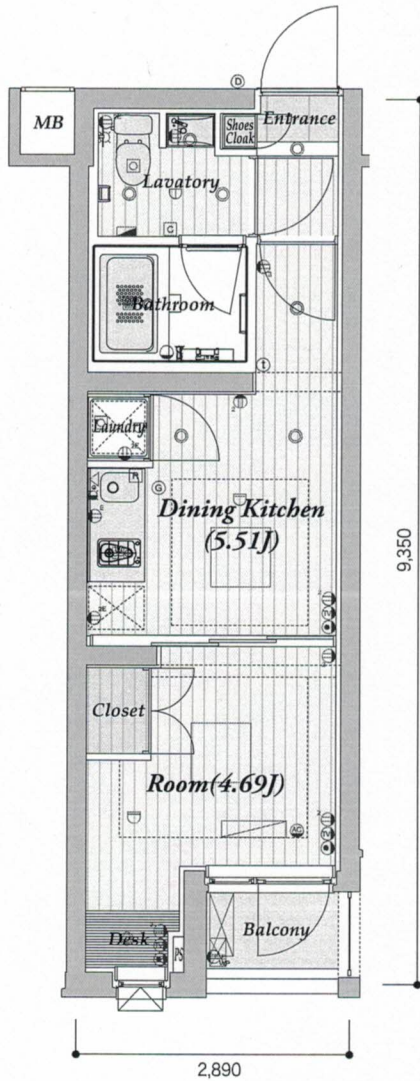



(1F)

D TYPE

104/207/307/407 間取り図/縮尺:約1/80

1K

住居専有面積 27.03m² (約8.17坪)
バルコニー面積 2.05m² (約0.62坪)

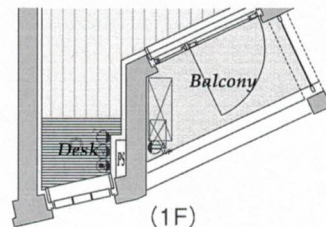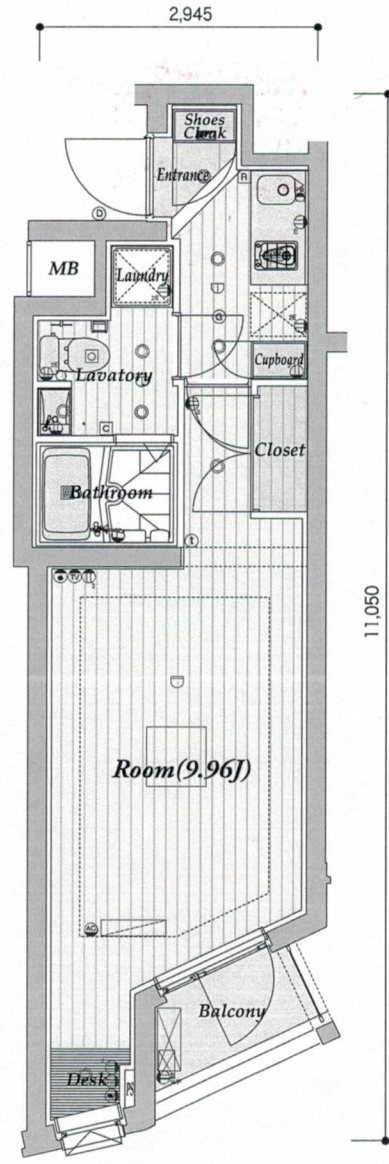

(1F)



設備凡例

- ① 1口コンセント ①^E 1口アース付コンセント ② 2口コンセント ②^E 2口アース付コンセント ②^S 2口コンセント(扉付) ③ 3口コンセント ④^A エアコン用コンセント
- ④^T テレビ用コンセント ⑤ 電話用コンセント ⑥ ⑦ インターホン(親機) ⑧ ⑨ インターホン(子機) ⑩ ⑪ ダウンライト ⑫ ⑬ ブラケットライト ⑭ ⑮ 直付シーリング ⑯ ⑰ スポットライト
- ⑱ 分電盤 ⑲ シャワー付混合水栓 ⑳ ⑳ 混合水栓 ㉑ ⑳ 給水栓 ㉒ ㉓ 差動式スポット型感知機 ㉔ ㉕ 定温差動式スポット型感知機 ㉖ ㉗ 副吸込口 ㉘ ㉙ 給湯器リモコン
- ㉚ 換気扇 ㉛ ㉜ エアコン室内機 ㉝ ㉞ エアコン室外機 ㉟ ㊱ 給湯器 ㊲ ㊳ 乾燥機付換気扇用リモコン ㊴ ㊵ 浴室換気乾燥機